

2019-10700345 CD

R-4 to R-4 CD
For Beauty Shop


PLOT PLAN
FOR BUILDING PERMITS

Address 827 Viendo

Lot _____

Block _____

NCB. _____

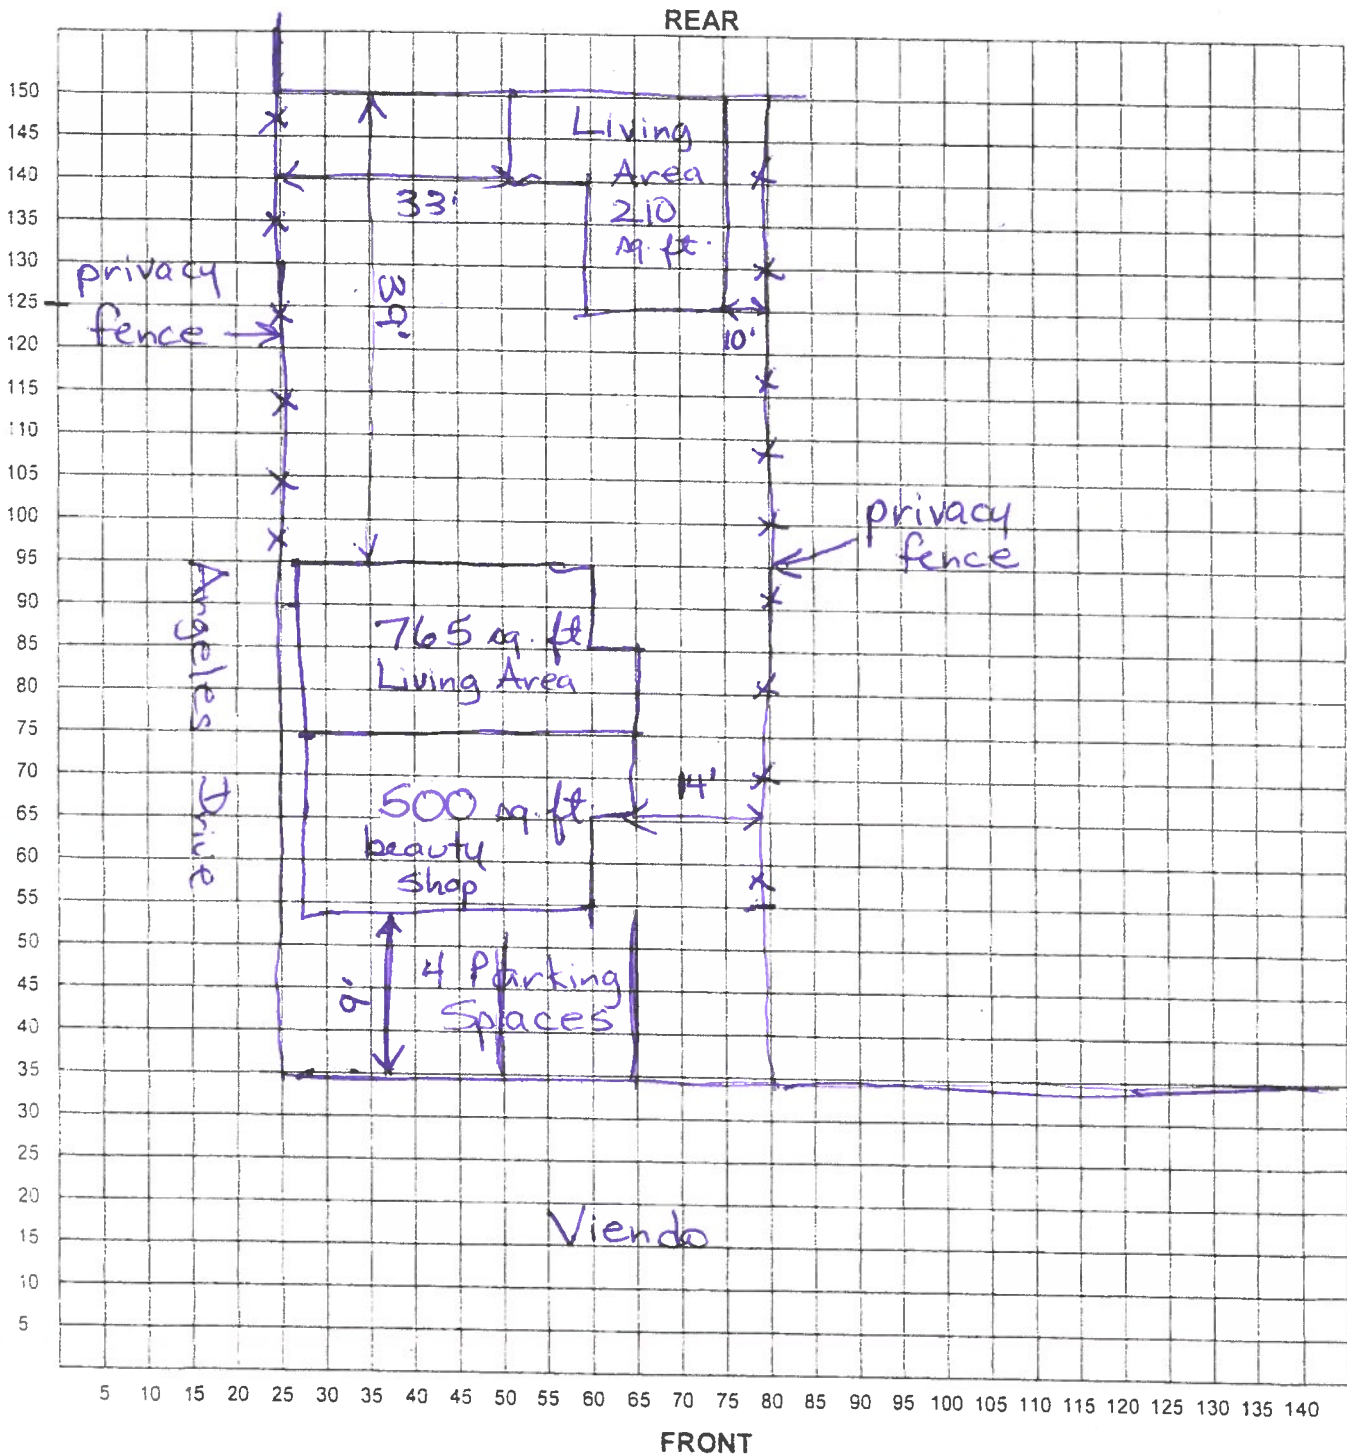

6. El uso destino de la propiedad a que se refieren las mejoras actuales y propuestas.
7. La siguiente declaración: "Yo, [Signature], dueño de la propiedad, reconozco que el plan de sitio enviado con el propósito de cambio de zonificación de esta propiedad es conforme a todas las disposiciones aplicables del Código de Desarrollo Unificado (Unified Development Code). Además, entiendo que la aprobación del Ayuntamiento de un plan de sitio junto con un caso de rezonificación no me exime de adherirme a cualquier/todos los Códigos adoptados por la Ciudad al momento de presentación del plan para permisos de construcción".