


PLOT PLAN
FOR BUILDING PERMITS

Address 2824 SW Loop 410 Lot: _____ Block: _____ NCB: _____

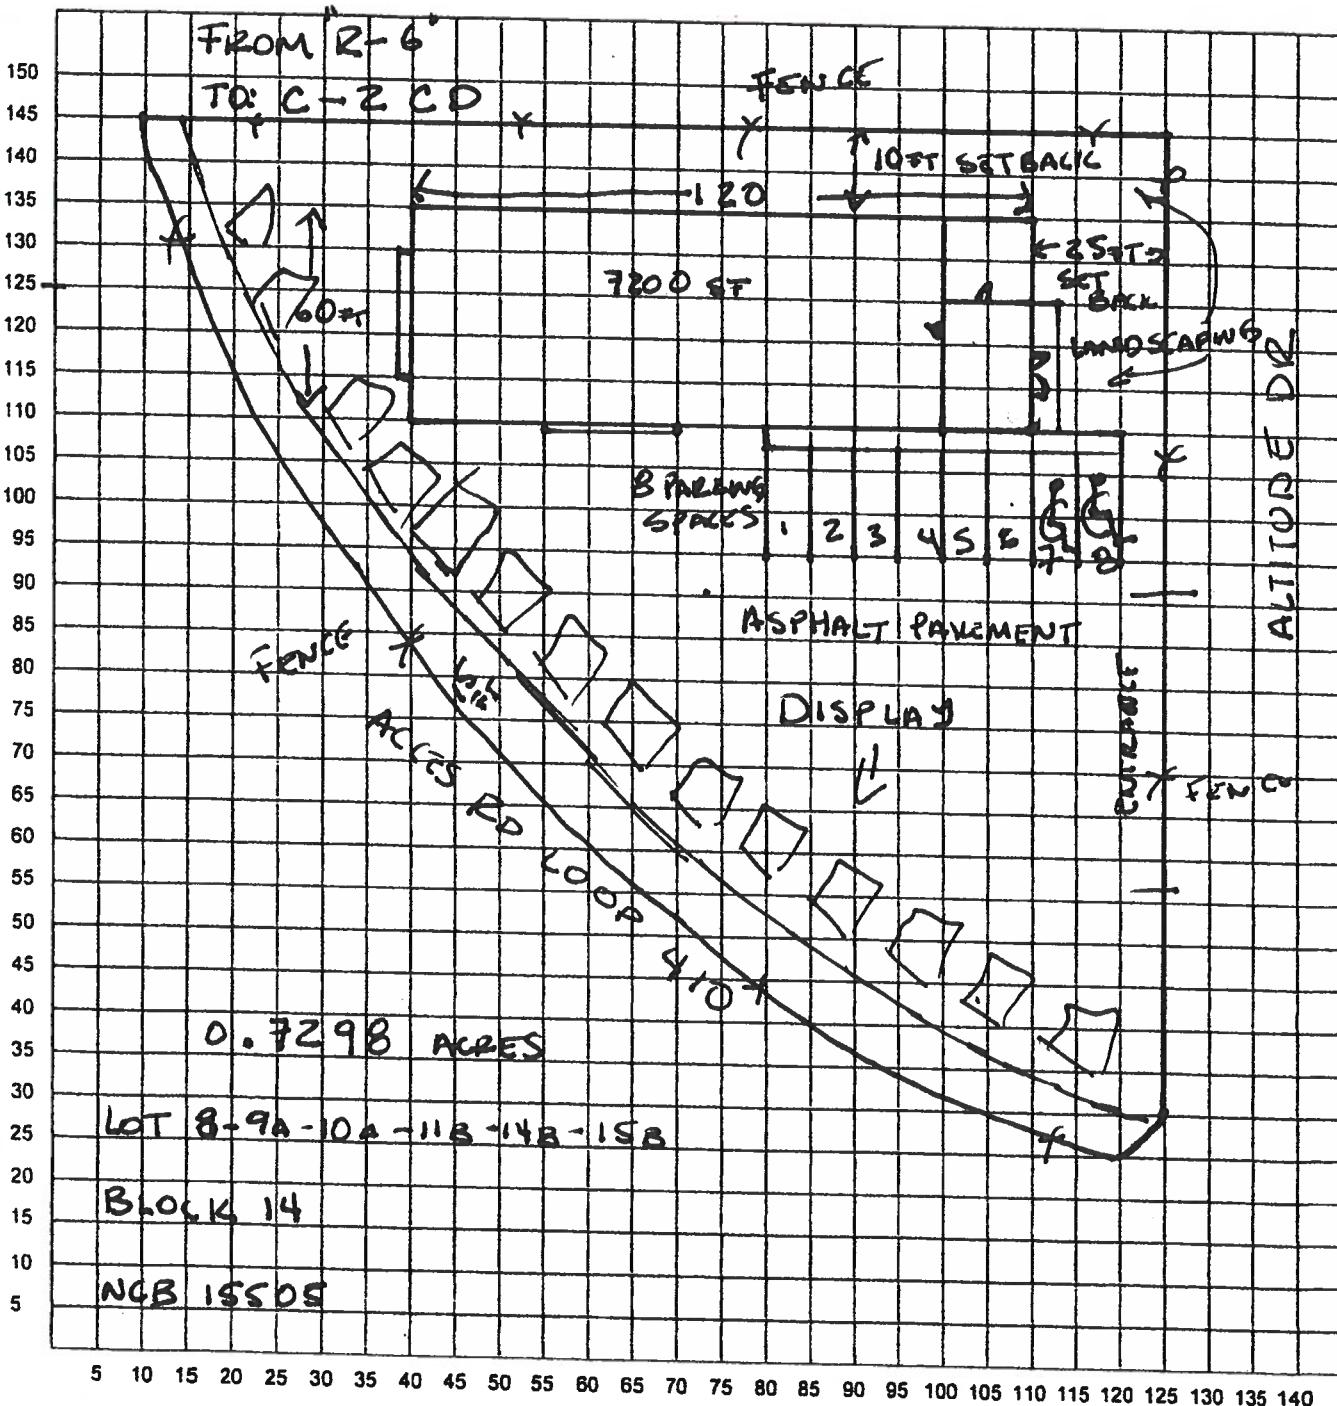

La siguiente declaración:

"Yo, Frank, dueño de la propiedad, reconozco que el plan de sitio enviado con el propósito de cambio de zonificación de esta propiedad es conforme a todas las disposiciones aplicables del Código de Desarrollo Unificado (Unified Development Code). Además, entiendo que la aprobación del Ayuntamiento de un plan de sitio junto con un caso de rezonificación no me exime de adherirme a cualquier/todos los Códigos adoptados por la Ciudad al momento de presentación del plan para permisos de construcción".