Z2010204

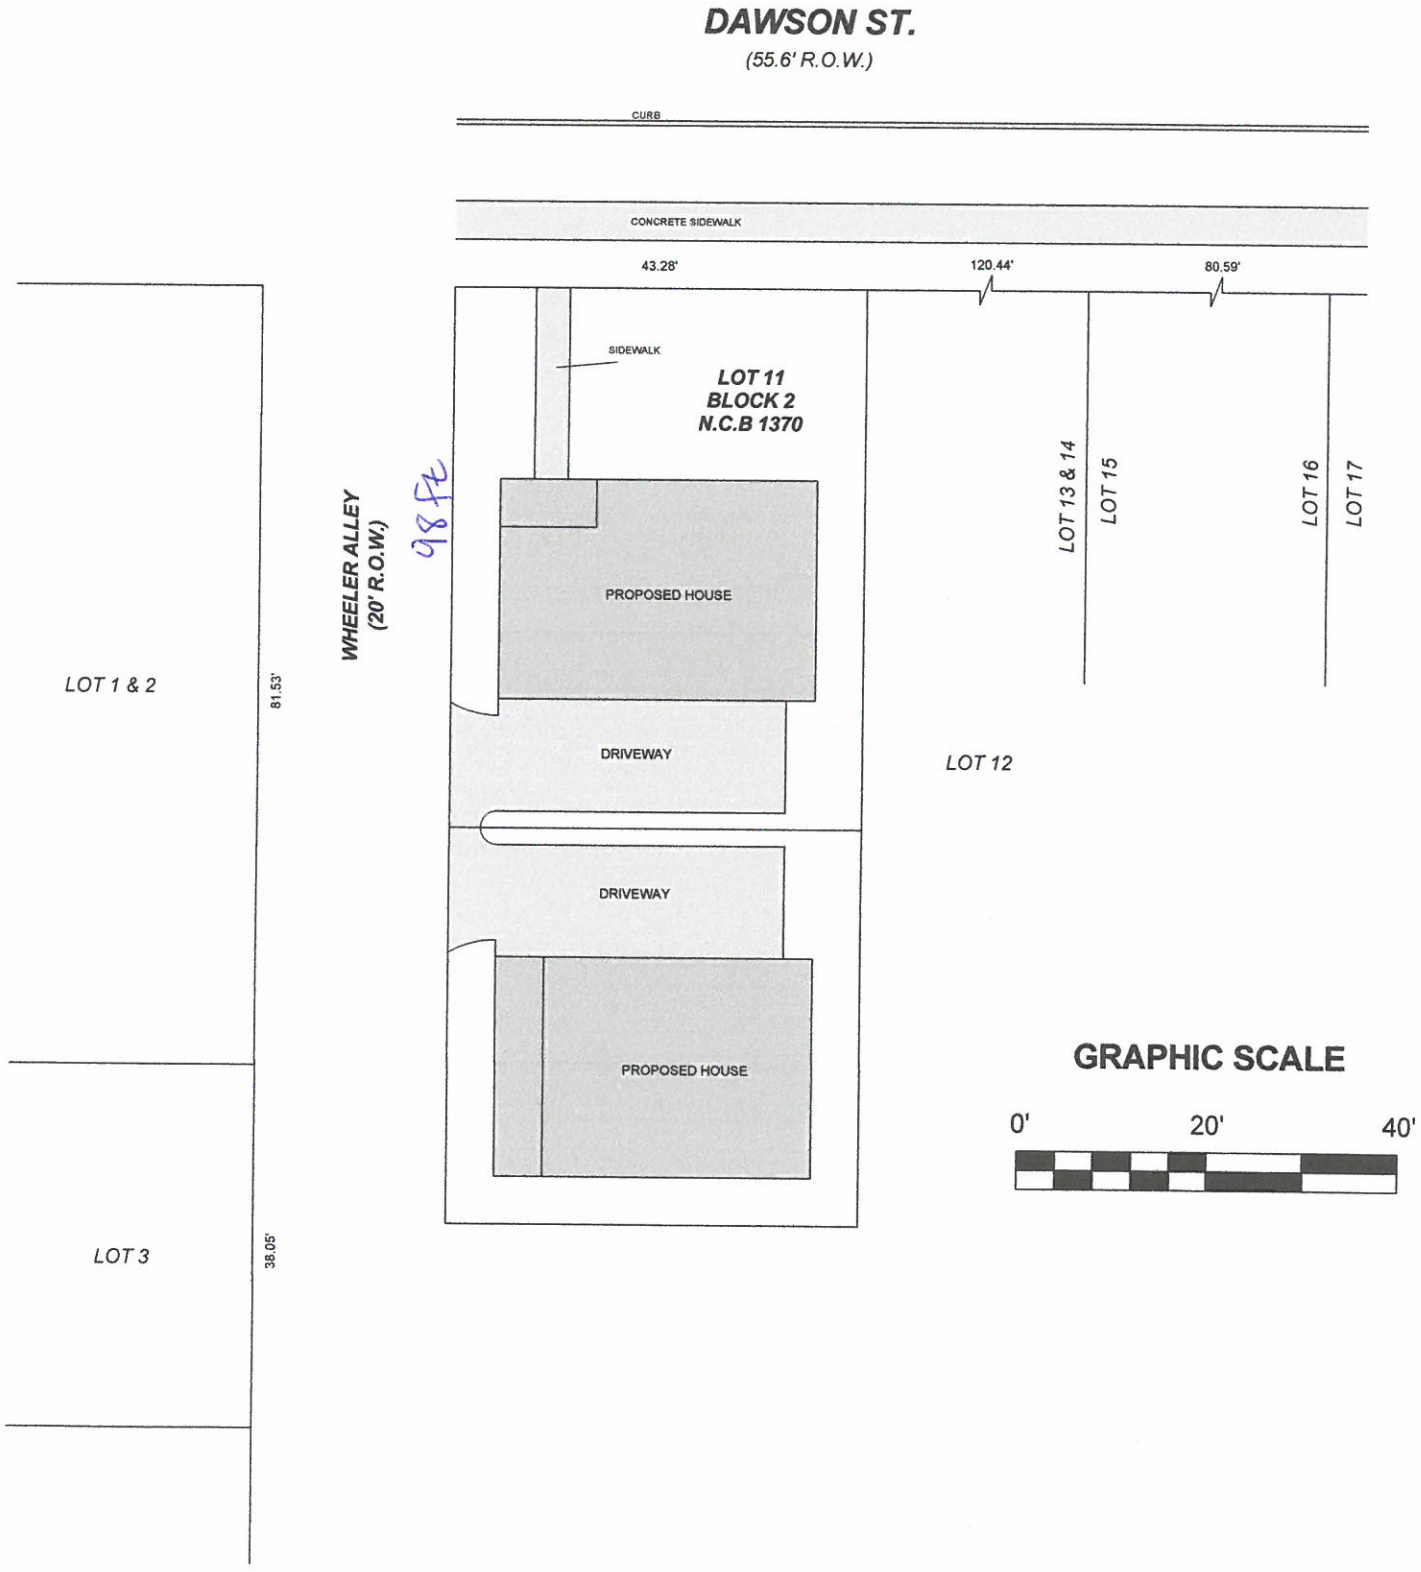
DAWSON ST.
(55.6' R.O.W.)
CURB
CONCRETE SIDEWALK
43.28'
120.44'
80.59'
SIDEWALK
LOT 11
BLOCK 2
N.C.B 1370
98 ft
WHEELER ALLEY
(20' R.O.W.)
PROPOSED HOUSE
DRIVEWAY
DRIVEWAY
PROPOSED HOUSE
LOT 1 & 2
81.53'
LOT 3
38.05'
LOT 12
LOT 13 & 14
LOT 15
LOT 16
LOT 17
GRAPHIC SCALE
0'
20'
40'