PAGE. 1/ 1
210 692 1992
Sep.13.2017 11:09 AM Alamo Transcription

Z2017244 S

Hotel Site Summary

Building Length - 230
Building Depth - 65
Land - 1.485 Ac.
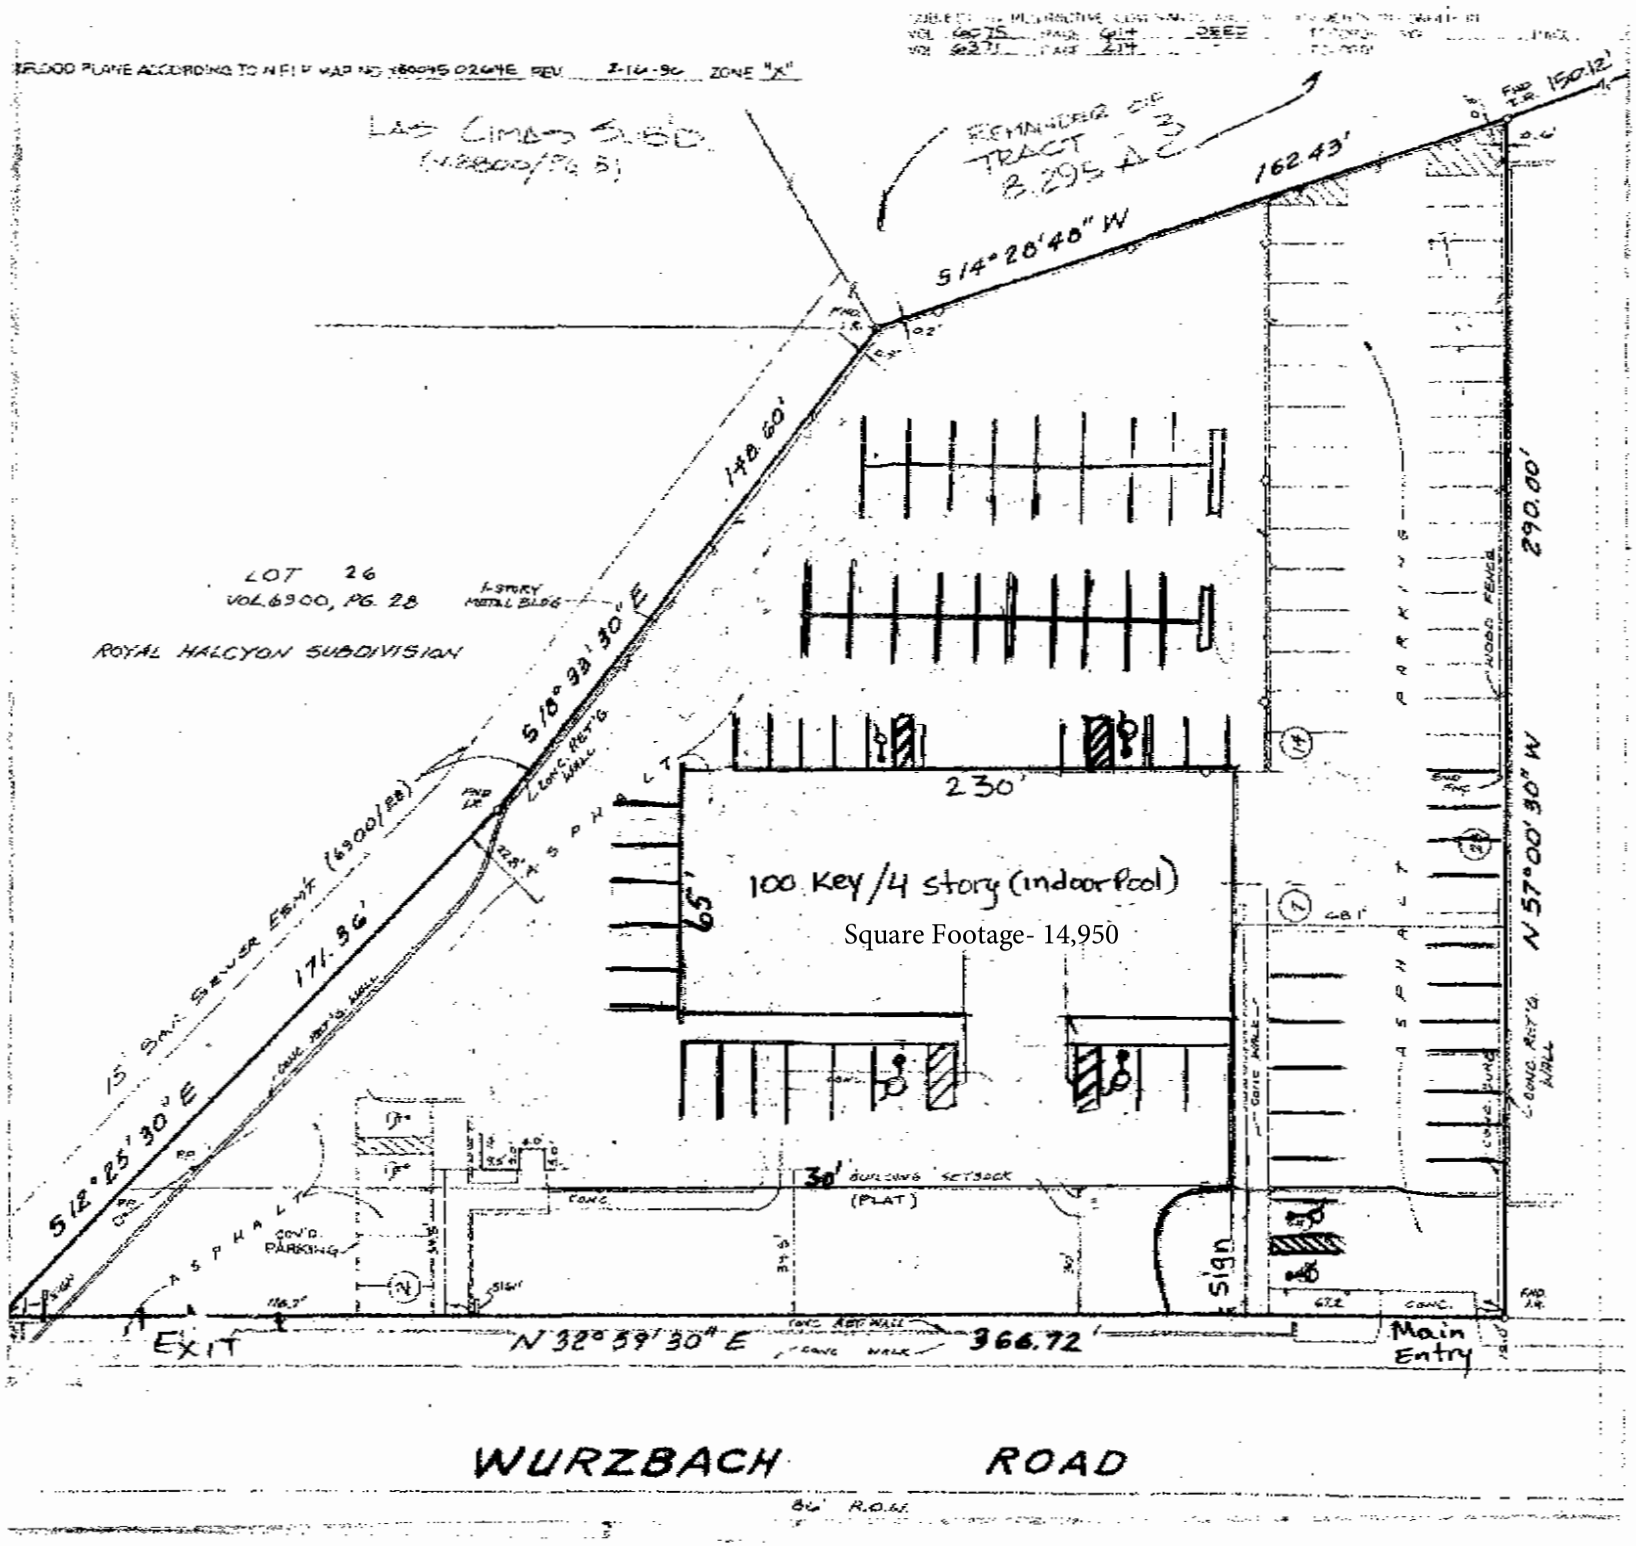
Parking - 110 Spaces